


ΚΑΤΟΨΗ ΣΤΕΓΗΣ

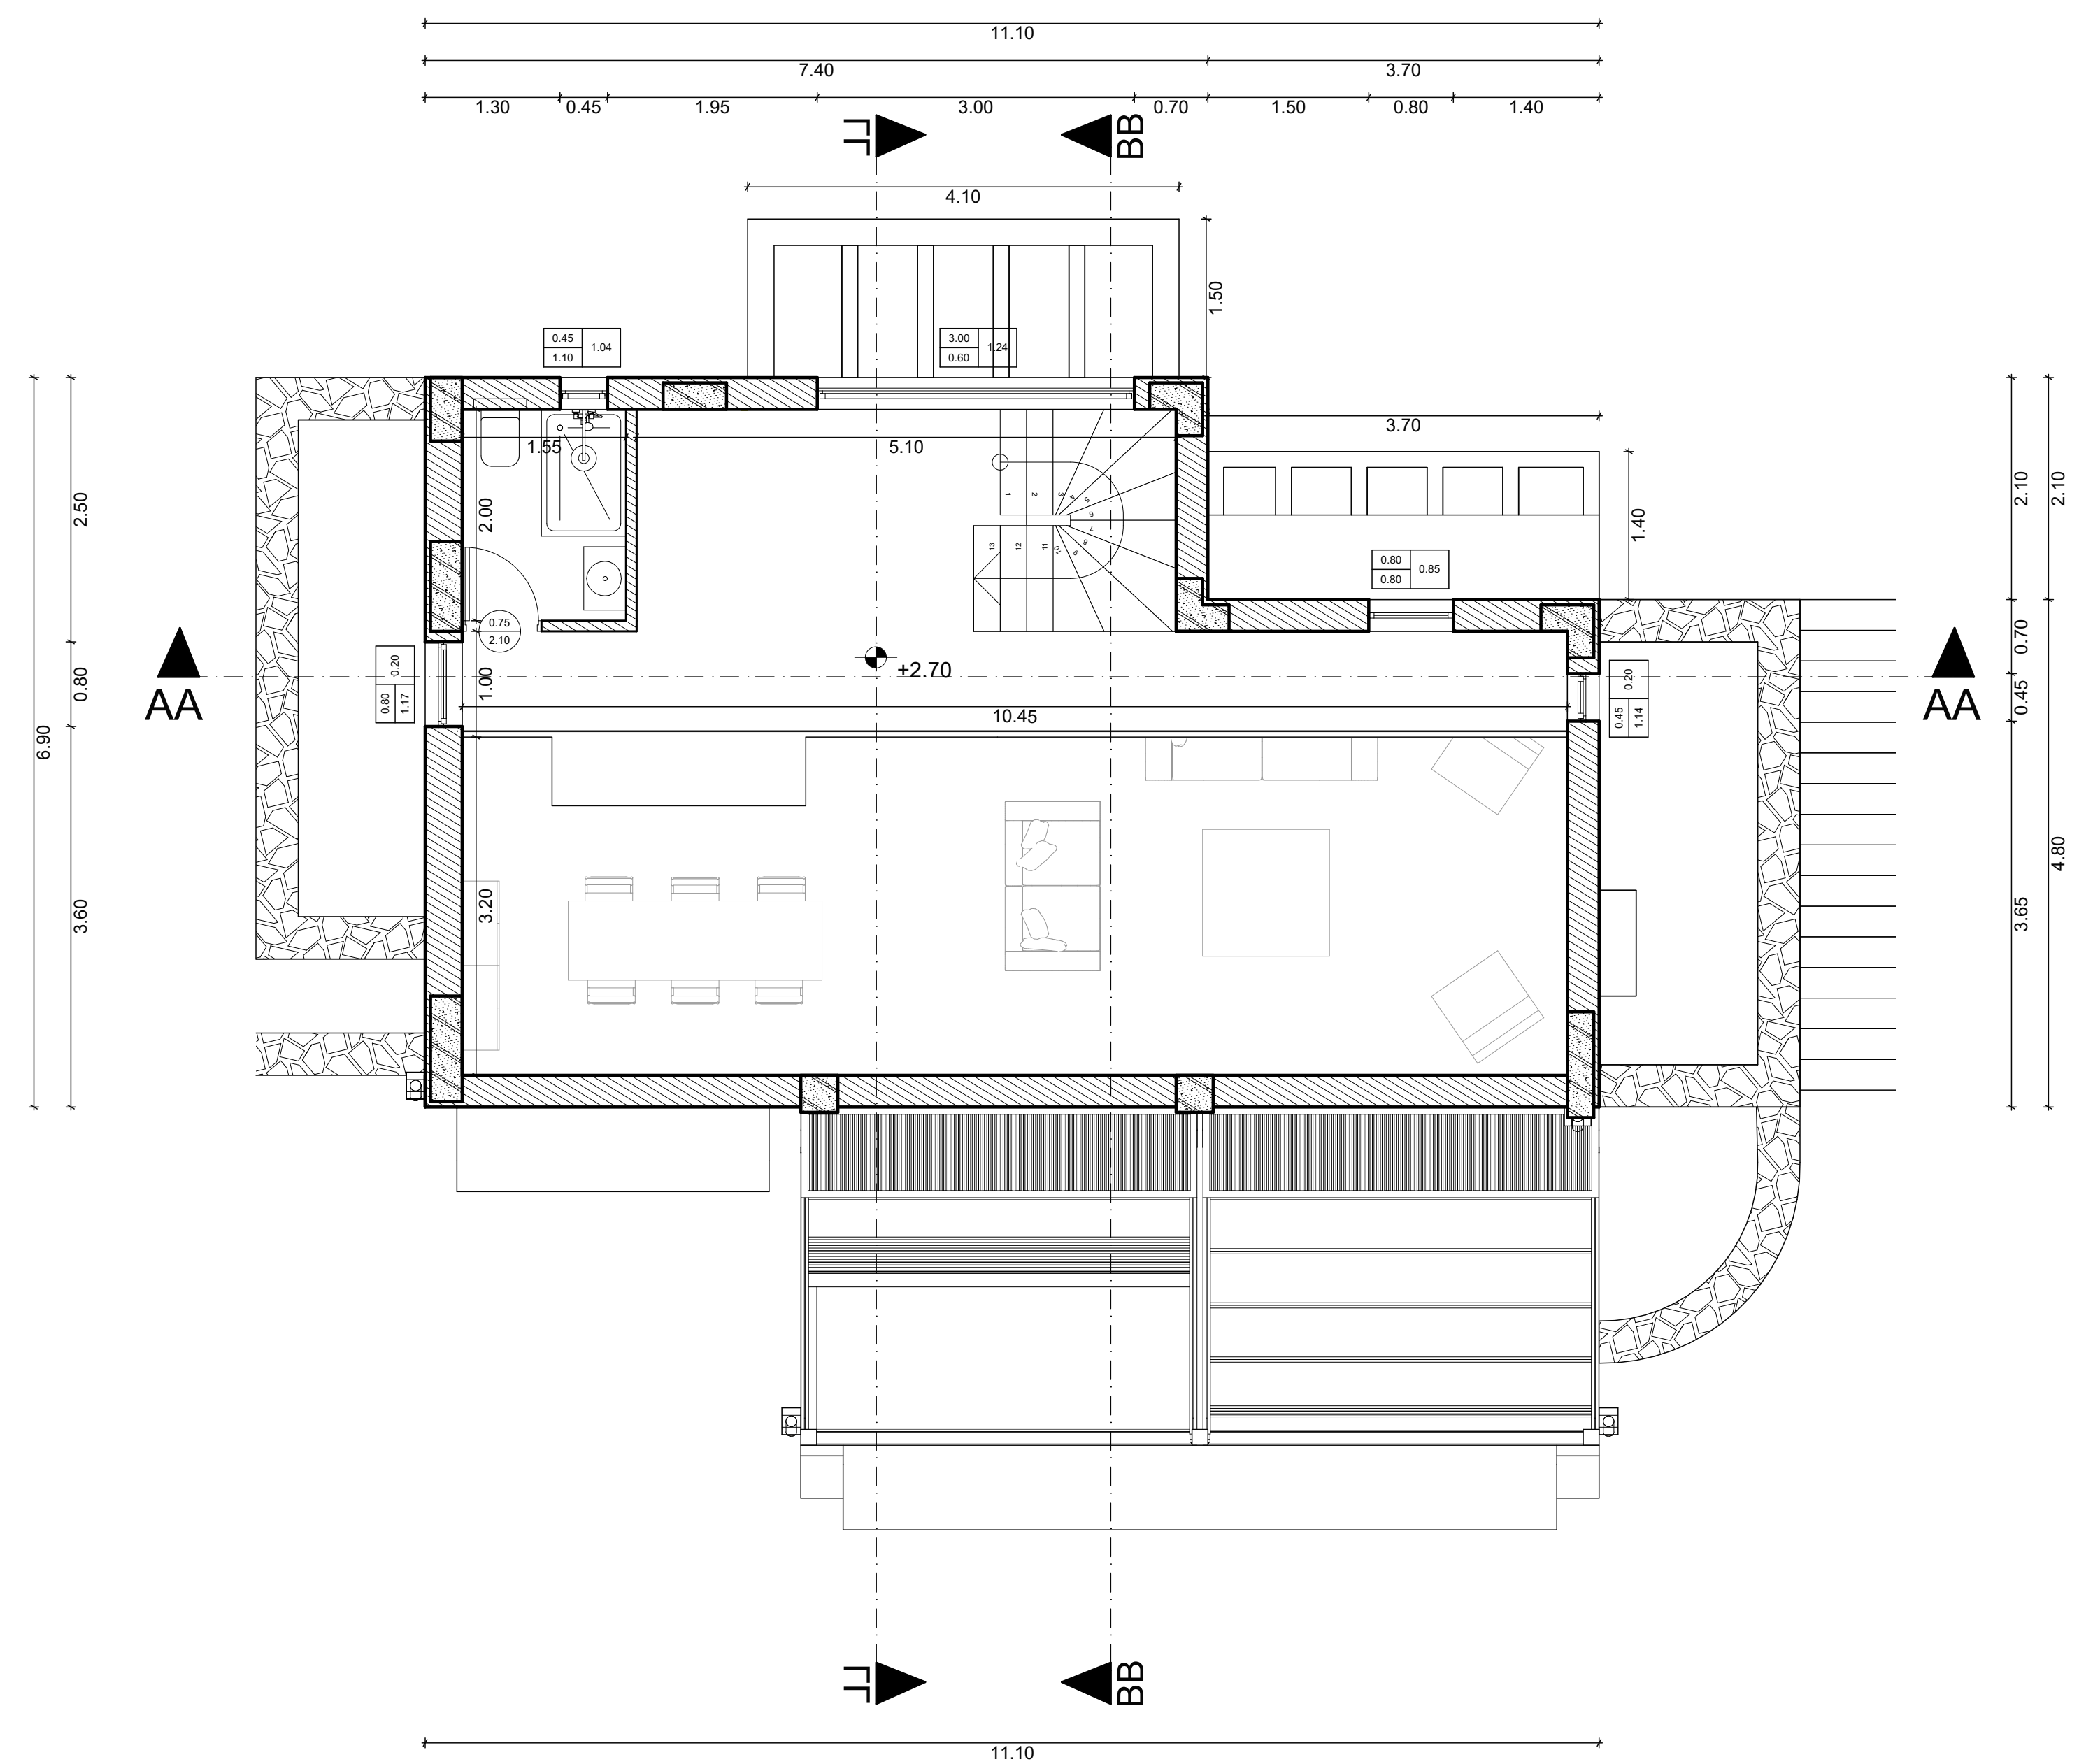

ΚΑΤΟΨΗ ΠΑΤΑΡΙΟΥ